


# 大興運輸倉庫(株)本社倉庫

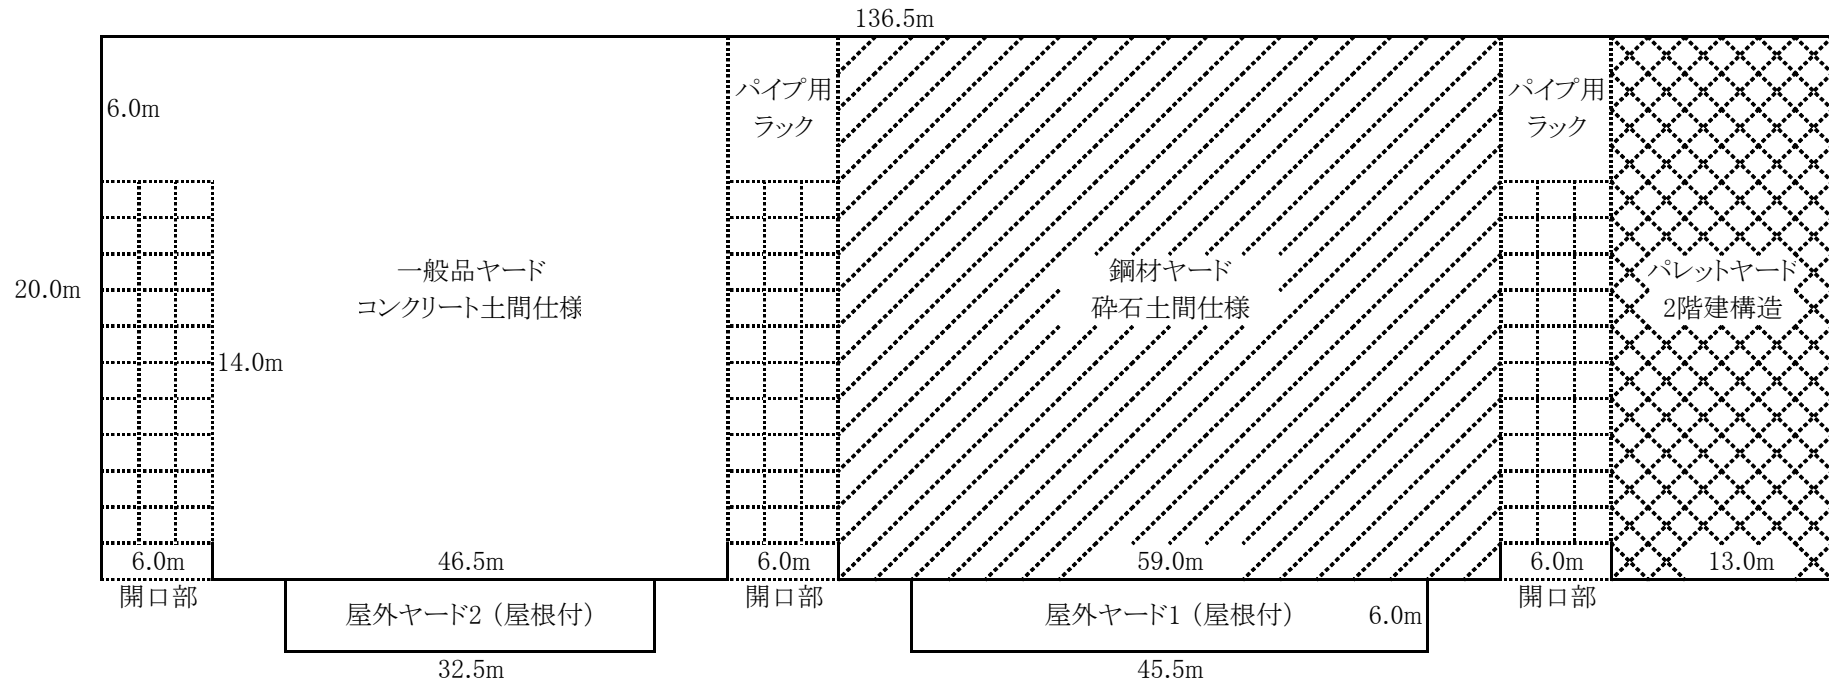

所在地  
富山市金山新中359

総床面積  
20.0×136.5=2,730  
2,730㎡ (827坪)

□ = 車輛乗入部  
6.0×14.0×3=252㎡ (76坪)

一般品ヤード 46.5×20.0+ 6.0×6.0=966㎡ (293坪)

鋼材ヤード 59.0×20.0=1,180㎡ (358坪)

パレットヤード  
1階 13.0×20.0=260㎡ (79坪)  
2階 13.0×20.0-4.0×5.0=240㎡ (73坪)

屋外ヤード1 45.5×6.0=273㎡ (83坪)

屋外ヤード2 32.5×6.0=195㎡ (59坪)

パイプ用ラック 2基

荷役機器

10t 天井クレーン1基  
2.8t (1.4t+1.4t) 天井クレーン2基  
フォークリフト(2t)1基  
フォークリフト(0.35t)1基  
タイヤショベル(2.5t)1基